




屋外展示場

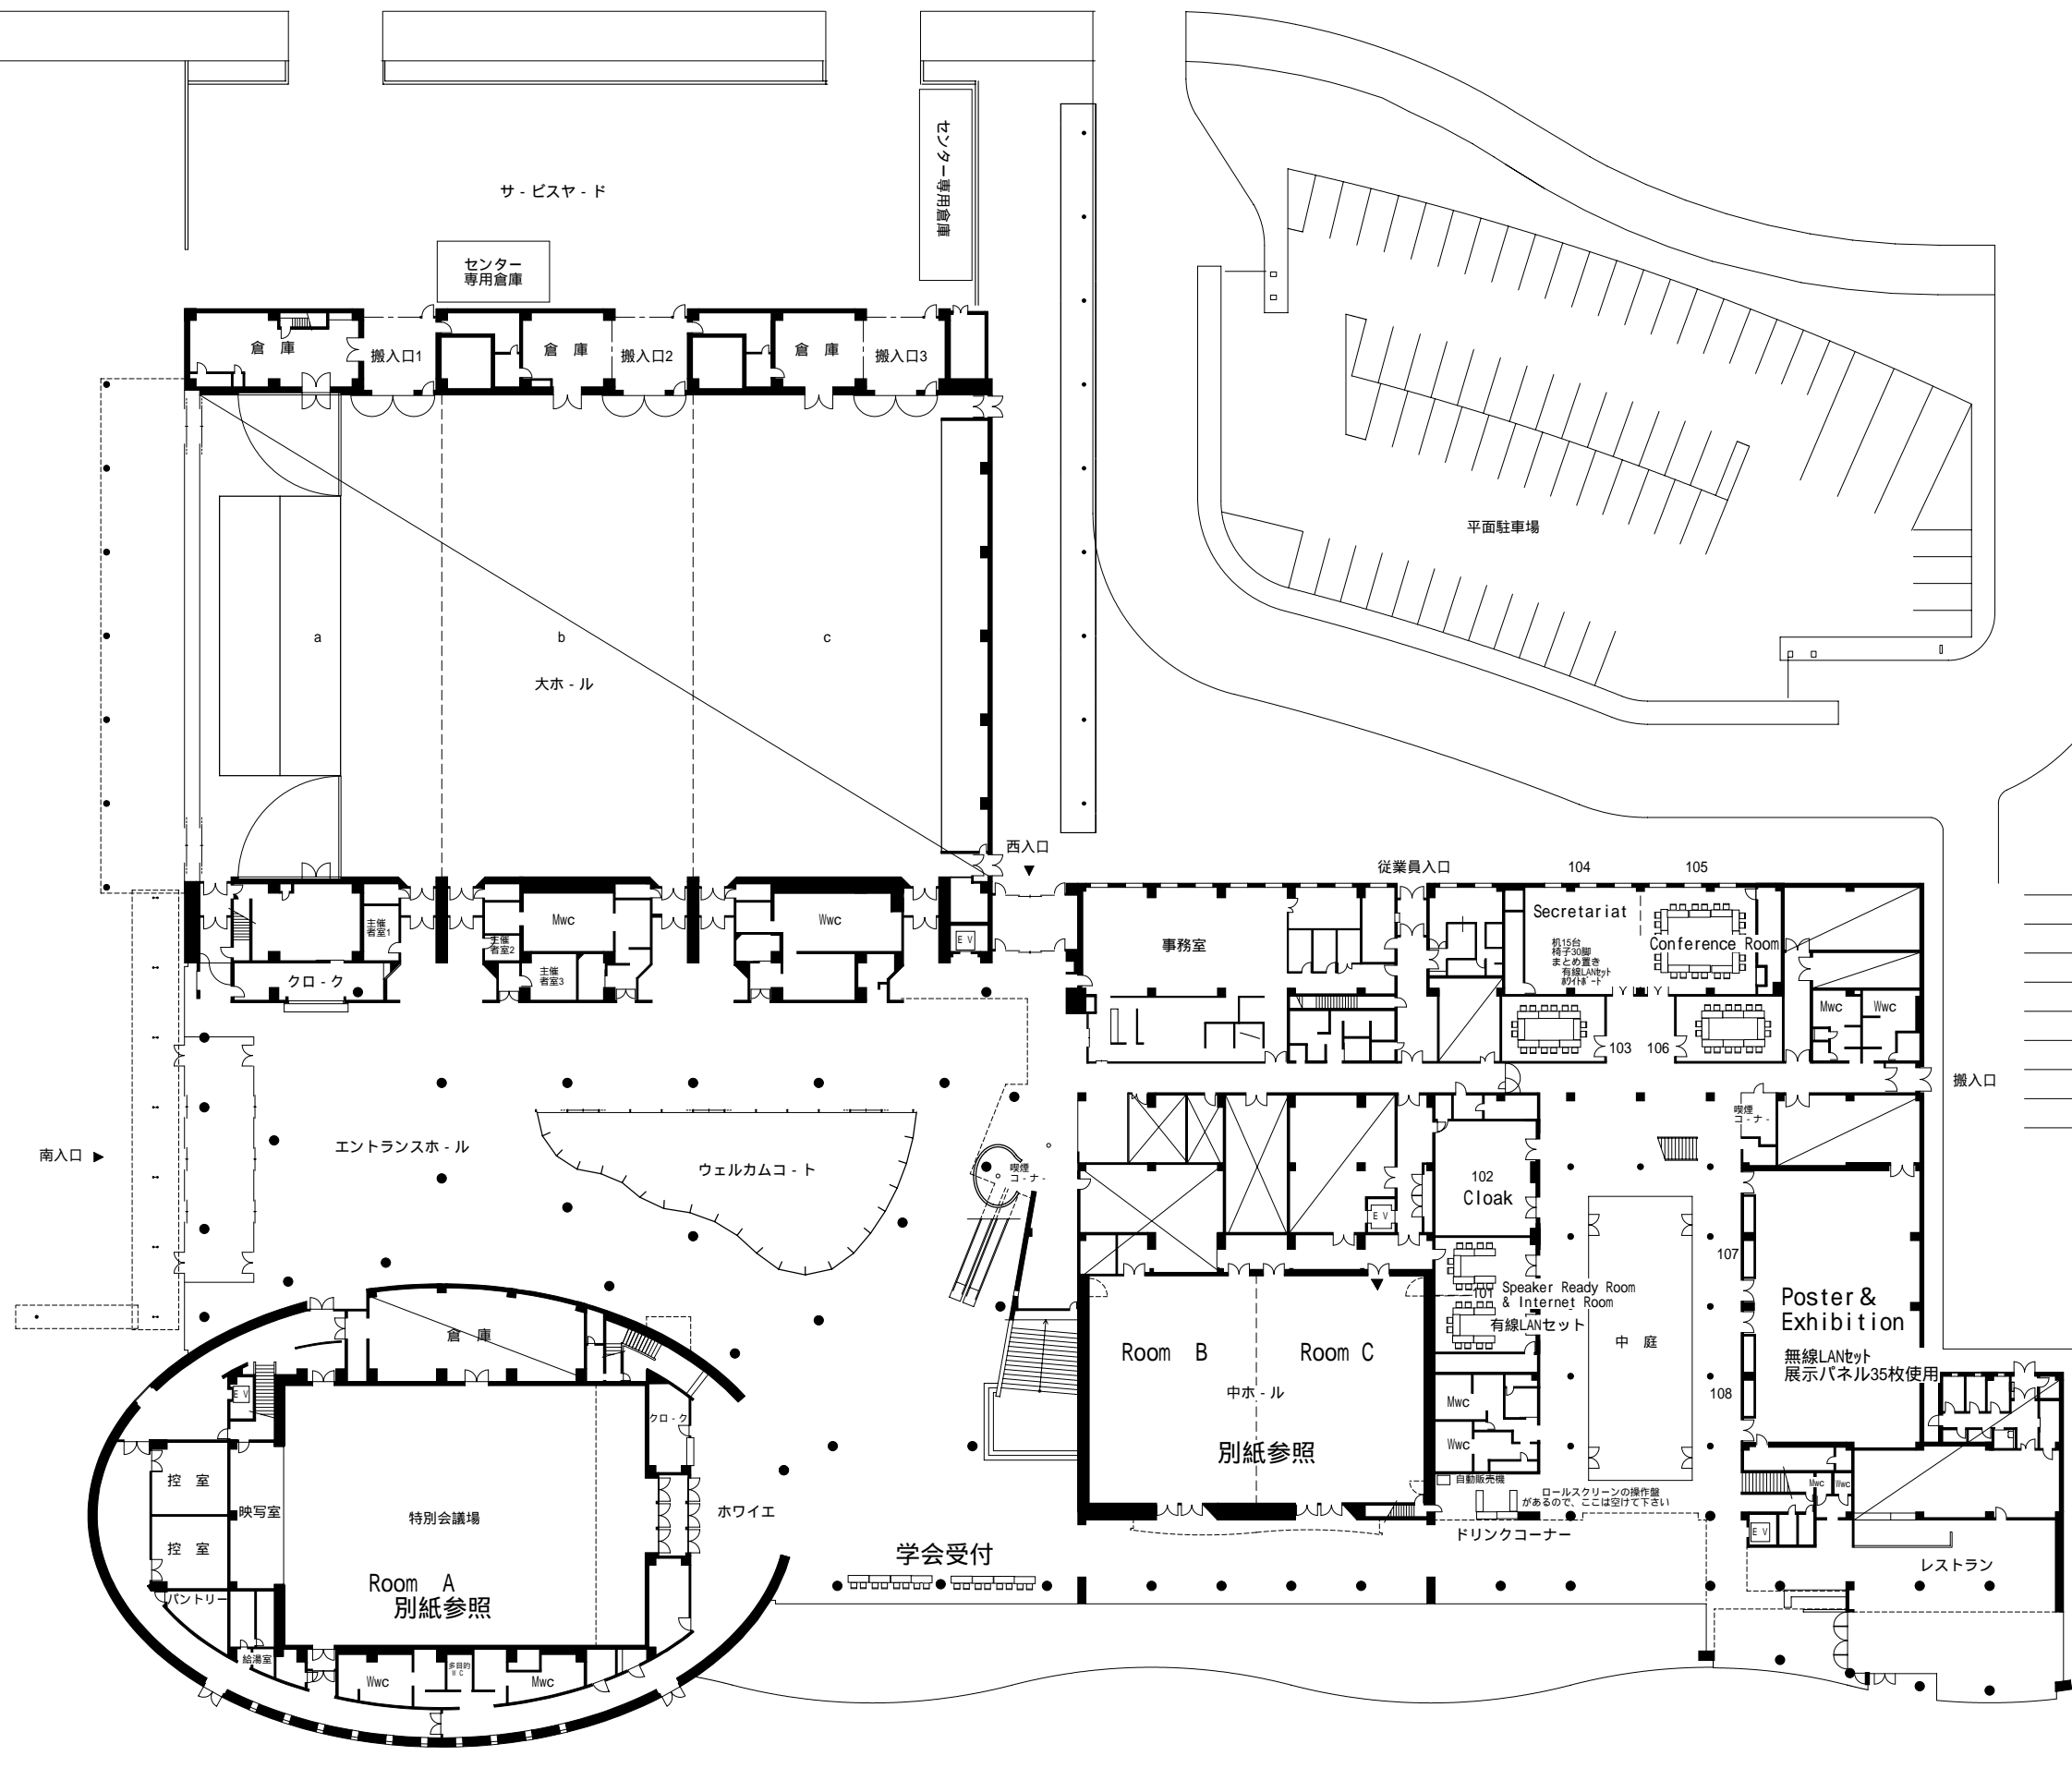

サ-ビスヤ-ド

センター専用倉庫

センター専用倉庫

倉庫

搬入口1

倉庫

搬入口2

倉庫

搬入口3

大ホ-ル

西入口

従業員入口

104

105

倉庫

搬入口1

主審室2

主審室3

クロー-ク

Mwc

Wwc

西入口

事務室

Secretariat

机15台
椅子30脚
まの置き
無線LANセット
有線LANセット

103

106

Conference Room

Mwc

Wwc

搬入口

南入口

エントランスホ-ル

ウェルカムコ-ト

喫煙
コ-ナ-

102

Cloak

Speaker Ready Room
& Internet Room

無線LANセット

有線LANセット

中庭

107

Poster & Exhibition

無線LANセット
展示パネル35枚使用

108

レストラン

控室

映写室

控室

特別会議場

ホワイエ

Room A
別紙参照

学会受付

Room B

Room C

中ホ-ル

別紙参照

ドリンクコ-ナ-

自動販売機

ロールスクリーン
があるので、ここは空けて下さい