


■正面入口看板 W900×H2970 1:20

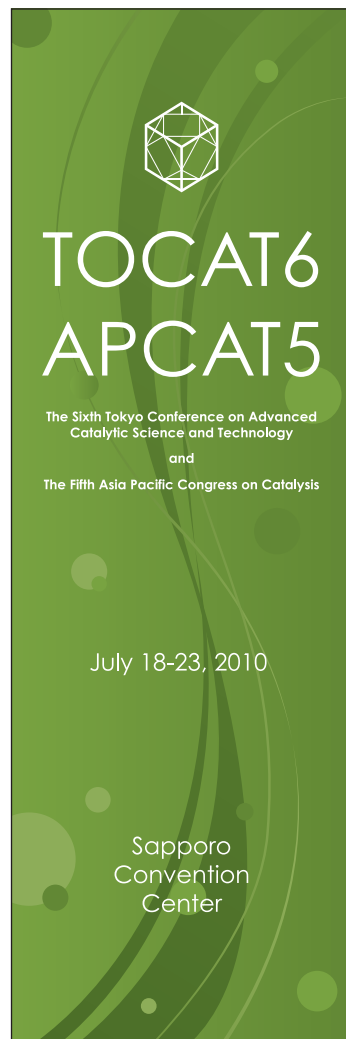

■吊り看板 W7200×H900 1:30



■コーナーサイン W450×H450 1:30



■誘導サイン W600×H600 1:30



← 設置場所確定後シール貼り ×3枚

TOCAT6/APCAT5	承認	校印	設計	日付	2010.7.12	縮尺	各サインに記載 @A3	名称	グラフィック案	図面番号	01
	札幌コンベンションセンター				2010.6.16			種別	サイン原稿	図面コード	
					2010.6.14						